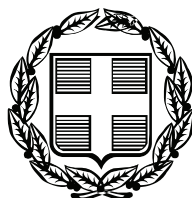


ΕΦΗΜΕΡΙΣ ΤΗΣ ΚΥΒΕΡΝΗΣΕΩΣ

ΤΗΣ ΕΛΛΗΝΙΚΗΣ ΔΗΜΟΚΡΑΤΙΑΣ

ΤΕΥΧΟΣ ΤΕΤΑΡΤΟ **Αρ. Φύλλου 712**

31 Δεκεμβρίου 2010

ΠΕΡΙΕΧΟΜΕΝΑ

ΑΠΟΦΑΣΕΙΣ

ΑΠΟΦΑΣΕΙΣ

Αριθμ. οικ. 30131/19719 (1)

Καθορισμός των οριογραμμών τμήματος του υδατορέματος στην περιοχή «ΚΟΡΦΟΣ» Δήμου Μυκόνου νήσου Μυκόνου Νομού Κυκλάδων, κατά μήκος της ιδιοκτησίας Αικατερίνης ΚΟΥΣΑΘΑΝΑ».

Ο ΓΕΝΙΚΟΣ ΓΡΑΜΜΑΤΕΑΣ ΠΕΡΙΦΕΡΕΙΑΣ
ΝΟΤΙΟΥ ΑΙΓΑΙΟΥ

Έχοντας υπόψη:

1. Τις διατάξεις του άρθρου 8 του Ν. 3200/55, «διοικητική αποκέντρωση».

2. Τις διατάξεις του Ν. 3010/2002 (ΦΕΚ 91/Α/25-4-2002), «Εναρμόνιση του Ν. 1650/1986 με τις οδηγίες 97/11 Ε.Ε. και 98/61 Ε.Ε. και ειδικότερα τις διατάξεις του άρθρου 5 αυτού «Διαδικασία οριοθέτησης και ρυθμίσεις θεμάτων για τα υδατορέματα».

3. Τις διατάξεις της με αριθμ. πρωτ. 3046/304/3-2-1989 (ΦΕΚ 59 Δ) απόφασης του Αναπληρωτή Υπουργού ΠΕΧΩΔΕ «Κτιριοδομικός Κανονισμός» και ειδικότερα τις διατάξεις του άρθρου 6 αυτής, «Δόμηση κοντά σε ρέματα».

4. Τις οικείες διατάξεις του Ν. 2503/97 (ΦΕΚ 107 Α΄/30.5.1997) «Διοίκηση, Οργάνωση, Στελέχωση της Περιφέρειας, ρύθμιση θεμάτων για την Τοπική Αυτοδιοίκηση και άλλων διατάξεων».

5. Τις οικείες διατάξεις του Ν. 2508/1997 (ΦΕΚ 124 Α΄/13.6.1997) «βιώσιμη οικιστική ανάπτυξη των πόλεων και οικισμών της χώρας και άλλων διατάξεων».

6. Τις οικείες διατάξεις του Ν. 2690/1999 (ΦΕΚ 45 Α΄/9-3-1999) «Κύρωση του κώδικα διοικητικής διαδικασίας».

7. Το με αριθμ. πρωτ. Τ.Υ. 2837/1-11-2010 έγγραφο της Δ/νσης Τεχνικών Υπηρεσιών της Νομ. Αυτοδιοίκησης Κυκλάδων με το οποίο διαβιβάστηκε ο φάκελος μελέτης στην Δ/νση ΠΕ.ΧΩ. της Περιφέρειας Νοτίου Αιγαίου καθορισμού των οριογραμμών τμήματος του ρέματος στην περιοχή «ΚΟΡΦΟΣ» Δήμου Μυκόνου νήσου Μυκόνου Νομού Κυκλάδων, κατά μήκος της ιδιοκτησίας Αικατερίνης ΚΟΥΣΑΘΑΝΑ, με θεωρημένα το τοπογραφικό διάγραμμα στο οποίο χαράσσονται τα όρια αυτού καθώς και την τεχνική έκθεση με τους υδραυλικούς υπολογισμούς.

8. Την με αριθμ. 79/2010 Απόφαση του Δημοτικού Συμβουλίου Δήμου Μυκόνου νήσου Μυκόνου με την οποία γνωμοδοτεί θετικά σχετικά με την μελέτη οριοθέτησης τμήματος του υδατορέματος στην περιοχή «ΚΟΡΦΟΣ» Δήμου Μυκόνου νήσου Μυκόνου Νομού Κυκλάδων, κατά μήκος της ιδιοκτησίας Αικατερίνης ΚΟΥΣΑΘΑΝΑ.

9. Το με αριθμό πρωτ. οικ. 29942/19544/21-12-2010 έγγραφο της Δ/νσης Δημοσίων Έργων της Περιφέρειας Νοτίου Αιγαίου, δια του οποίου γίνεται δεκτή η Υδραυλική μελέτη κατόπιν του αρ. πρωτ. 28545/18643/8-12-2010 εγγράφου της Δ/νσης ΠΕ.ΧΩ. της Περιφέρειας Νοτίου Αιγαίου με το οποίο διαβιβάστηκε η Υδραυλική μελέτη για έλεγχο.

10. Τον φάκελο της μελέτης ο οποίος περιέχει Τοπογραφικό Διάγραμμα, Υδραυλική μελέτη, Τεχνική Έκθεση κ.λπ. που διαβιβάστηκε στην Δ/νση ΠΕ.ΧΩ. της Περιφέρειας Νοτίου Αιγαίου.

11. Το γεγονός ότι με την απόφαση αυτή δεν προκαλείται δαπάνη σε βάρος του προϋπολογισμού του Δημοσίου και του Δήμου Μυκόνου, αποφασίζουμε:


Επικυρώνουμε την θεωρημένη στις 26-4-2010 από την Δ/νση Τεχνικών Υπηρεσιών της Νομαρχιακής Αυτοδιοίκησης Κυκλάδων έκθεση καθορισμού των οριογραμμών τμήματος του υδατορέματος στην περιοχή «ΚΟΡΦΟΣ» Δήμου Μυκόνου νήσου Μυκόνου Νομού Κυκλάδων, κατά μήκος της ιδιοκτησίας Αικατερίνης ΚΟΥΣΑΘΑΝΑ,

έτσι όπως σημειώνεται με κόκκινο χρώμα η πολυγωνική γραμμή 1, 2, 3,..., έως και 34, στη μια όχθη και η πολυγωνική γραμμή 80, 81, 82,..., έως και 104 στην απέναντι της, (τα σημεία της οποίας είναι εξαρτημένα από το Εθνικό Τριγωνομετρικό Δίκτυο) επί του τοπογραφικού Διαγράμματος που υπογράφεται από τον Παναγιώτη Στάθη, Τοπογράφο Μηχανικό.

Η απόφαση αυτή, μαζί με το Τοπογραφικό Διάγραμμα να δημοσιευθεί στην Εφημερίδα της Κυβερνήσεως και η ισχύς αρχίζει από την ημερομηνία δημοσίευσης.


Ερμούπολη, 22 Δεκεμβρίου 2010

Ο Γενικός Γραμματέας Περιφέρειας
ΒΑΣΙΛΕΙΟΣ ΗΛ. ΜΠΡΑΚΟΥΜΑΤΣΟΣ

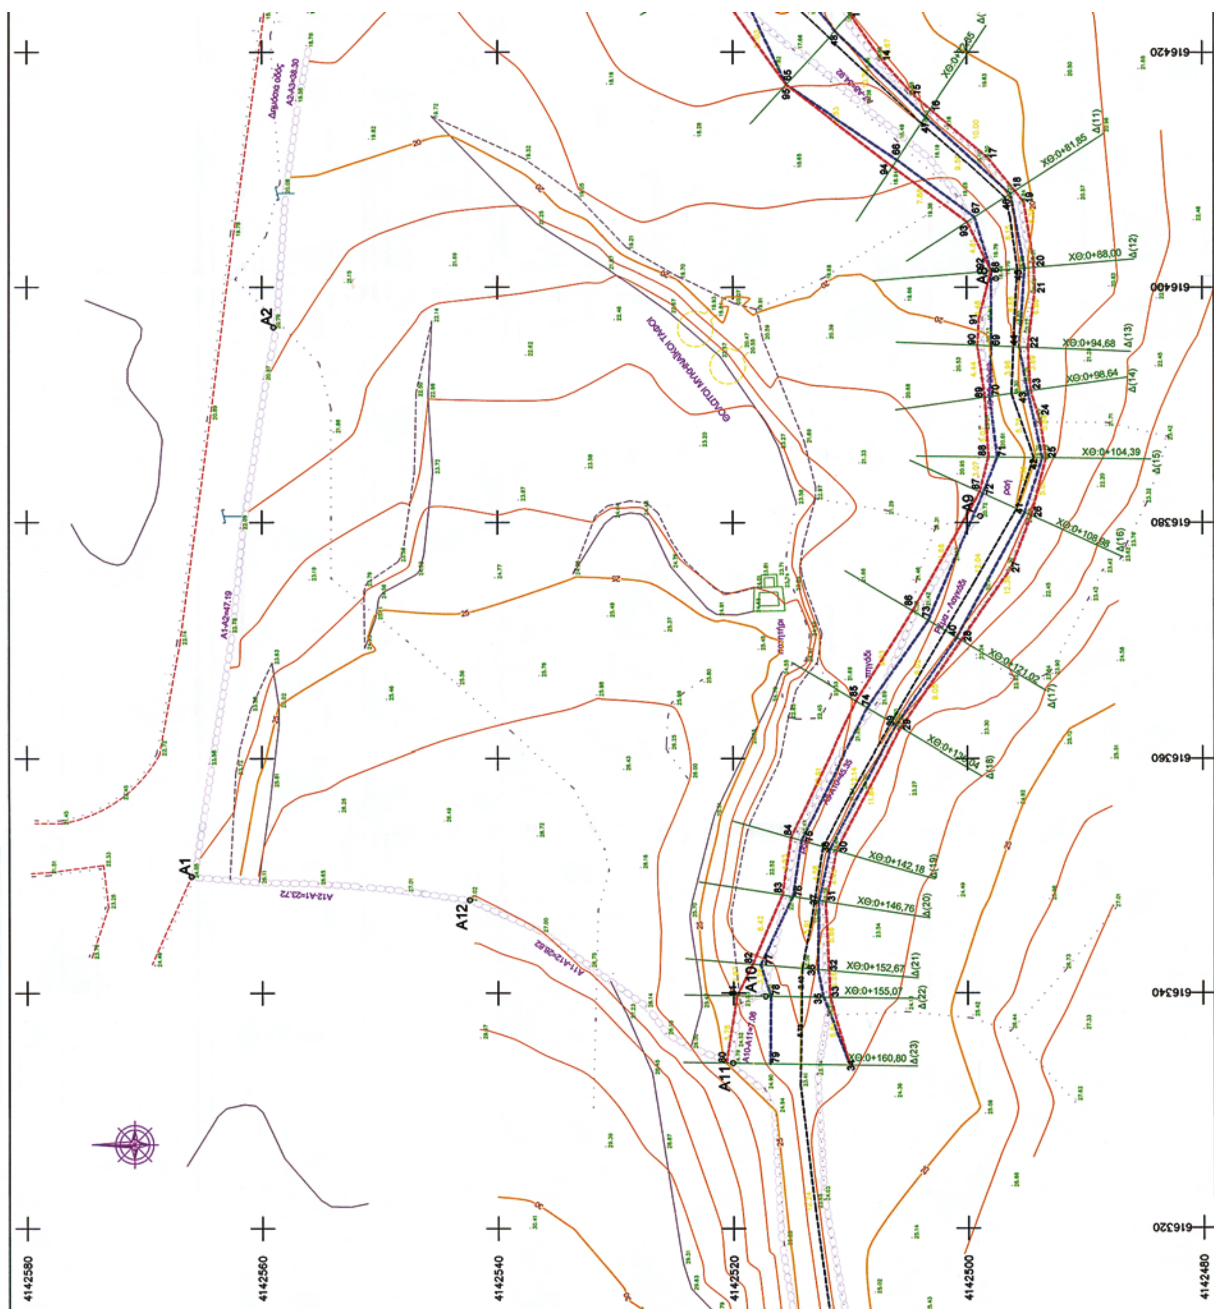

ΕΘΝΙΚΟ ΤΥΠΟΓΡΑΦΕΙΟ

Για τεχνικούς λόγους στο σχεδιάγραμμα, έγινε σμίκρυνση, κατά ποσοστό 39%

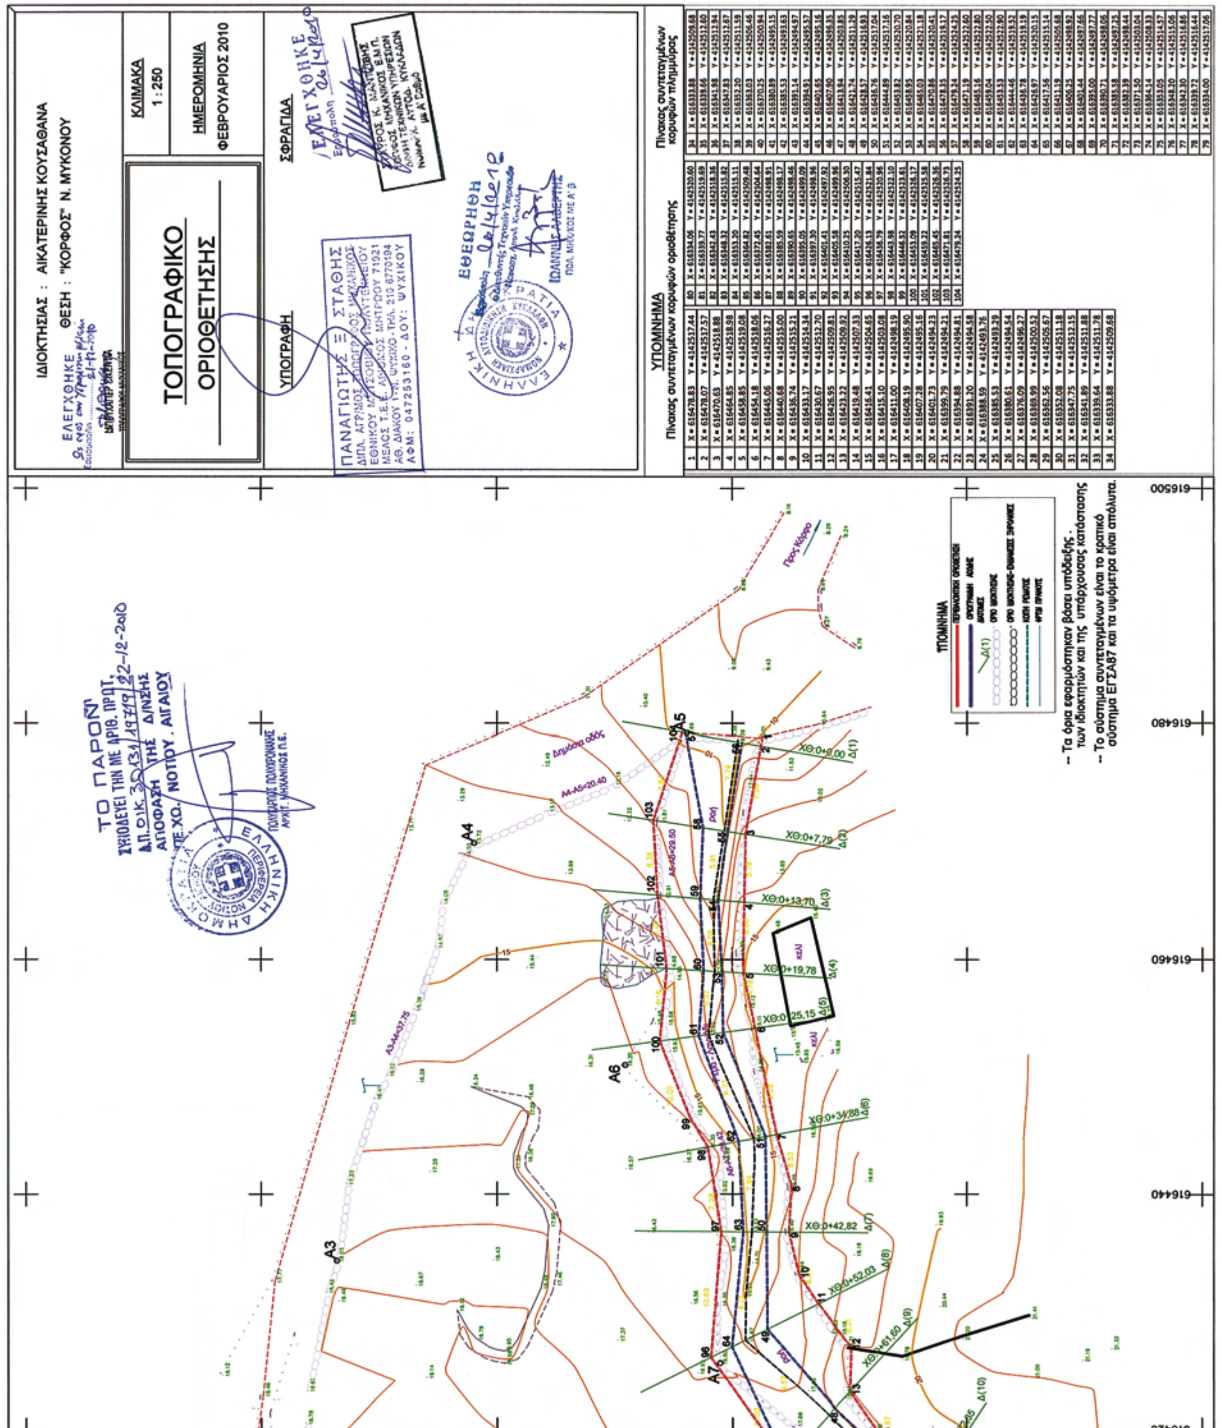
ΙΔΙΟΚΤΗΣΙΑΣ : ΑΙΚΑΤΕΡΙΝΗΣ ΚΟΥΣΑΘΑΝΑ
ΘΕΣΗ : "ΚΟΡΦΟΣ" Ν. ΜΥΚΟΝΟΥ
ΤΟΠΟΓΡΑΦΙΚΟ
ΟΡΙΟΘΕΤΗΣΗΣ
ΚΛΙΜΑΚΑ
1:250
ΗΜΕΡΟΜΗΝΙΑ
ΦΕΒΡΟΥΑΡΙΟΣ 2010
ΥΠΟΓΡΑΦΗ
ΣΦΡΑΓΙΔΑ
ΥΠΟΜΝΗΜΑ
Πίνακας συντεταγμένων κορυφών οριοθέτησης
Πίνακας συντεταγμένων κορυφών πλημμύρας
ΤΟ ΠΑΡΟΝ
ΣΥΝΟΔΕΥΕΙ ΤΗΝ ΜΕ ΑΡΙΘ. ΠΡΩΤ.
ΑΠΟΦΑΣΗ ΤΗΣ Δ/ΝΣΗΣ
ΠΕ.ΧΩ. ΝΟΤΙΟΥ ΑΙΓΑΙΟΥ
ΥΠΟΜΝΗΜΑ
Προς Κόρφο
Δημόσια οδός
-- Τα όρια εφαρμόστηκαν βάσει υπόδειξης των ιδιοκτητών και της υπάρχουσας κατάστασης.
-- Το σύστημα συντεταγμένων είναι το κρατικό σύστημα ΕΓΣΑ87 και τα υψόμετρα είναι απόλυτα.

Αριθμ. 39741/19794 (2)

Καθορισμός οριογραμμών αιγιαλού, παραλίας, στη παραλία Τ. Δ. Περιγιαλίου του Δήμου Άσσου - Λεχαίου.

Ο ΓΕΝΙΚΟΣ ΓΡΑΜΜΑΤΕΑΣ ΠΕΡΙΦΕΡΕΙΑΣ ΠΕΛΟΠΟΝΝΗΣΟΥ

Έχοντας υπόψη:

1. Τις διατάξεις του Ν. 3200/55 «Περί διοικητικής αποκεντρώσεως» όπως αυτές τροποποιήθηκαν, συμπληρώθηκαν και ισχύουν σήμερα.

2. Τις διατάξεις της παραγρ. 21 άρθρου 46 Ν. 3220/04 (ΦΕΚ 15 τ.Α΄/28-1-2004) «Μεταβίβαση αρμοδιοτήτων του Υπουργού Οικονομίας και Οικονομικών στον Γενικό Γραμματέα της Περιφέρειας».

3. Την απόφαση Υπουργού Οικ/μίας και Οικ/κών αριθμ. 1063649/790/Α0006/3-8-2004, αναφορικά με καταγραφή - διοικητική κωδικοποίηση των αρμοδιοτήτων σε θέματα Υπηρεσιών Υπουργείου Οικ/μίας και Οικ/κών, που περιέρχονται στους Γενικούς Γραμματείς Περιφερειών, κατά τις διατάξεις της παραγρ. 21 άρθρου 46 Ν. 3220/04.

4. Τις διατάξεις του Ν. 2971/2001 (ΦΕΚ 285 τ.Α΄/19-12-2001) «Αιγιαλός, παραλία και άλλες διατάξεις», όπως τροποποιήθηκαν, συμπληρώθηκαν και ισχύουν ιδίως των άρθρων 3 και 5 αυτού.

5. Την από 26-11-2009 έκθεση Επιτροπής (άρθρου 3 παρ. 1 του Ν. 2971/01) η οποία καθόρισε τα όρια του αιγιαλού, παραλίας, στη παραλία τ.Δ. Περιγιαλίου του Δ. Άσσου - Λεχαίου Ν. Κορινθίας και το από Ιούνιο 2007 τοπογραφικό διάγραμμα, που συντάχθηκε από τον Καπετανάκη Χ., Αγρ. - Τοπογράφο μηχ/κό, σε κλίμακα 1:500, το οποίο ελέγχθηκε για την ακρίβεια της αποτύπωσης από τον Ιωαννίδη Δ., Αγρ. -Τοπογράφο μηχ/κό, υπάλληλο της Κτηματικής Υπηρεσίας Ν. Κορινθίας και θεωρήθηκε στις 20-9-2007, από τον Καράμπελα Ν., Προϊστάμενο αυτής, το οποίο (διάγραμμα) συνοδεύει την έκθεση της προαναφερόμενης Επιτροπής.

6. Την, με προϋποθέσεις, σύμφωνη γνώμη του Γ.Ε.Ν., όπως διατυπώθηκε στο έγγραφο του αριθμ. Φ. 544.5/501 /10/Σ. 6409/15-7-2010, οι οποίες εκπληρώθηκαν, αποφασίζουμε:

Επικυρώνουμε την από 26-11-2009 έκθεση Επιτροπής (άρθρου 3 παρ. 1 του Ν. 2971/01) καθώς και το από Ιούνιο 2007 τοπογραφικό διάγραμμα, που συντάχθηκε από τον Καπετανάκη Χ., Αγρ. -Τοπογράφο μηχ/κό, σε κλίμακα 1:500, το οποίο ελέγχθηκε για την ακρίβεια της αποτύπωσης από τον Ιωαννίδη Δ., Αγρ. -Τοπογράφο μηχ/κό, υπάλληλο της Κτηματικής Υπηρεσίας Ν. Κορινθίας και θεωρήθηκε στις 20-9-2007, από τον Καράμπελα Ν., Προϊστάμενο αυτής, επί του οποίου (διαγράμματος) η πιο πάνω Επιτροπή καθόρισε με κόκκινη, συνεχή, πολυγωνική γραμμή και υπό τα στοιχεία (1, 2, 3) την οριογραμμή του αιγιαλού και με κίτρινη, συνεχή γραμμή και υπό τα στοιχεία (1΄, 2΄) την οριογραμμή της παραλίας, στη παραλία Τ. Δ. Περιγιαλίου του Δήμου Άσσου - Λεχαίου Ν. Κορινθίας.

Η απόφαση αυτή μαζί με την έκθεση της Επιτροπής και το τοπογραφικό διάγραμμα, που προαναφέραμε, να δημοσιευθούν στην Εφημερίδα της Κυβερνήσεως.

Τρίπολη, 6 Δεκεμβρίου 2010

Ο Γενικός Γραμματέας Περιφέρειας
ΦΩΤΗΣ ΧΑΤΖΗΜΙΧΑΛΗΣ

ΕΚΘΕΣΗ ΕΠΙΤΡΟΠΗΣ ΚΑΘΟΡΙΣΜΟΥ ΟΡΙΩΝ ΑΙΓΙΑΛΟΥ, ΠΑΡΑΛΙΑΣ & ΠΑΛΑΙΟΥ ΑΙΓΙΑΛΟΥ ΣΤΟ Δ.Δ. ΠΕΡΙΓΙΑΛΙΟΥ, ΔΗΜΟΥ ΑΣΣΟΥ - ΛΕΧΑΙΟΥ.

Κόρινθος, σήμερα 26-11-2009, ημέρα Πέμπτη, συνέρχεται η Επιτροπή αρθρ. 100 Π.Δ. 284/88 «περί καθορισμού ορίων αιγιαλού και παραλίας και θέσεων αμμοληψίας» όπως τροποποιήθηκε από το άρθρο 3 παραγρ. 1 Ν. 2971/01, στο κατάστημα της Κτηματικής Υπηρεσίας Ν. Κορινθίας, αποτελούμενη από τους:

(α). Καράμπελα Ν., Προϊστάμενο της Κτηματικής Υπηρεσίας, ως Πρόεδρο,

(β). Ιωαννίδη Δ., Αγρ.-Τοπογράφο μηχ/κό, υπάλληλο της Κτηματικής Υπηρεσίας, αναπληρ., του τακτικού μέλους κωλυομένου,

(γ). Χαμέτη Π., Πλωτάρχη Λ.Σ., Λιμενάρχη Κορίνθου,

(δ). Σμυρλόγλου Μ., Αρχ/να μηχανικό, υπάλληλο της Δ/νσης ΧΩ.ΠΟ.Π Ε. της Νομαρχιακής Αυτ/σης Ν. Κορινθίας, αναπληρ., του τακτικού μέλους κωλυομένου,

(ε). Αθανασούλη Ι., Πολιτικό μηχ/κό, υπάλληλο της Δ/νσης ΠΕ.ΧΩ. Πελ/σου, αναπληρ., του τακτικού μέλους κωλυομένου,

προκειμένου να καθορίσει τις οριογραμμές αιγιαλού-παραλίας, στη παραλία Δ.Δ. Περιγιαλίου του Δήμου Άσσου - Λεχαίου.

Η Επιτροπή, αφού έλαβε υπόψη:

1. Την με αριθμ. πρωτ. 1303/18-6-2007, αίτηση της Δημητρίου Ασπασίας.

2. Το από Ιούνιο 2007 τοπογραφικό διάγραμμα, που συντάχθηκε από τον Καπετανάκη Χ., Αγρ. -Τοπογράφο μηχ/κό, σε κλίμακα 1:500, το οποίο (διάγραμμα) ελέγχθηκε για την ακρίβεια της αποτύπωσης από τον Ιωαννίδη Δ., Αγρ. - Τοπογράφο μηχ/κό, υπάλληλο της Κτηματικής Υπηρεσίας Ν. Κορινθίας και θεωρήθηκε στις 20-9-2007, από τον Καράμπελα Ν., Προϊστάμενο της Κτηματικής Υπηρεσίας Ν. Κορινθίας.

3. Τις διατάξεις του Ν. 2971/01 «Αιγιαλός, παραλία και άλλες διατάξεις» όπως αυτός τροποποιήθηκε, συμπληρώθηκε και ισχύει καθώς και τη σχετική Διοικητική και Δικαστηριακή Νομολογία.

4. Την απόφαση Νομάρχη Κορινθίας αριθμ. 5489/27-3-84 (ΦΕΚ δημοσ. αριθμ. 278/Δ/27-4-84) «Επικύρωση έκθεσης και διαγράμματος καθορισμού των ορίων του αιγιαλού στην παραλία Λεχαίου Κορινθίας» με την οποία έγινε διοικητικός καθορισμός των οριογραμμών αιγιαλού - παραλίας, νοτιοανατολικά της θέσης στην οποία αιτείται ο καθορισμός καθώς επίσης και το έγγραφο του ΓΕΝ αριθμ. Φ. 544.5/929/Σ.3174/10-10-07, με το οποίο γνωμοδοτεί για την περιοχή βορειοανατολικά αυτής.

5. Το έγγραφο του ΓΕΝ αριθμ. Φ. 544.5/665/Σ.3814/10-9-08 «Ακτές (Αιγιαλός - παραλία στη θέση «ΠΑΡΑΛΙΑ ΠΕΡΙΓΙΑΛΙΟΥ», Δ. Δ. Περιγιαλίου, Δήμου Άσσου, Ν. Κορινθίας» (Υ.Υ. Ν. 5843).

Μετέβη επί τόπου, διαπίστωσε τα εξής:

(α) Αναφορικά με τη γεωμορφολογία του εδάφους:

(1) (i) Η μορφολογία της ακτής –το πλάτος της οποίας είναι ως επί το πλείστον μικρό και η κλίση της μικρή– συνίσταται από χαλαρά ιζήματα (ήτοι άμμο, χάλικες και κροκάλες μικρού - μεσαίου κοκκομετρικού μεγέθους).

(ii) Στη παράκτια ζώνη παρατηρούνται κατασκευές από σκυρόδεμα, προβλήτες από σκυρόδεμα και φυσικούς ογκολίθους κ.α., που έχουν υποστεί φθορές, εξαιτίας της δράσης των κυματισμών. Μεμονωμένα δε, έχουν τοποθετηθεί φυσικοί ογκόλιθοι, ακανόνιστου μεγέθους και σχήματος.

(2) Οι νοτιοδυτικά της ακτής εκτάσεις βρίσκονται εντός ορίων οικισμού (σχετ. η απόφαση Νομάρχη Κορινθίας αριθμ. 2567/9-5-1997 - ΦΕΚ αριθμ. 458/Δ/4-6-1997).

(3) Στην ακτή δεν φύεται βλάστηση, άξια αναφοράς.

(β) Στην περιοχή δεν εντοπίστηκαν παράκτιοι φυσικοί πόροι.

(γ) Λόγω της θέσεως και του προσανατολισμού της, η περιοχή προσβάλλεται κυρίως από ανέμους που πνέουν από ΒΑ, Β και Α διευθύνσεις, η ένταση, η συχνότητα εμφάνισης και η διάρκεια των οποίων προκύπτουν από τα ανεμολογικά δεδομένα του Μετεωρολογικού Σταθμού Βέλου.

(δ) Η μορφολογία του πυθμένα της θαλάσσης είναι προέκταση της μορφολογίας της ξηράς. Έτσι σε απόσταση 2 χιλιομέτρων, από την ακτή, το βάθος φθάνει τα 50 μέτρα, ενώ σε απόσταση 4 χιλιομέτρων περίπου, φθάνει τα 100 μέτρα.

Τέλος ο βυθός καλύπτεται αρχικά από κροκάλες και χαλίκια και εν συνεχεία από λεπτή άμμο.

(ζ) Το ανάπτυγμα της θαλάσσης κατά το ΒΑ τομέα είναι 10 χιλιόμετρα, κατά τον Β 30 χλμ ενώ κατά τον Α, 7 χιλιόμετρα περίπου.

(η) Νοτιοδυτικά και παράλληλα της ακτής διέρχεται ασφαλτοστρωμένη οδός.

(ι) Στην περιοχή δεν εντοπίζονται καταγεγραμμένα Δημόσια Κτήματα (σχετ. το έγγραφο της ΚΕΔ - κλιμάκιο Ναυπλίου αριθμ. 2094/18-7-06).

(ια) Η περιοχή υπάγεται στο Εθνικό Κτηματολόγιο (σχετ. οι αποφάσεις Δ.Σ. Ο. Κ.Χ.Ε. αριθμ. 343/2/28-11-05 και 344/3/30-11 -2005 - ΦΕΚ αριθμ. 1723/Β/8-12-1997).

(ιβ) Δεν υφίστανται ευπαθή οικοσυστήματα, καθώς και προστατευόμενες περιοχές

και τέλος τα λοιπά στοιχεία του φακέλου, ύστερα και από εκτενή διαλογική συζήτηση των μελών, αποφασίζει:

1. Καθορίζει, επί του διαγράμματος αυτού, με κόκκινη, συνεχή, ευθεία γραμμή και με τα στοιχεία 1, 2, 3 την οριογραμμή του αιγιαλού.

2. Καθορίζει, επί του διαγράμματος αυτού, με κίτρινη, συνεχή, ευθεία γραμμή και με τα στοιχεία 1΄, 2΄ την οριογραμμή της παραλίας.

Για το υπόλοιπο τμήμα της ακτής εκτιμάται ότι, η επικοινωνία ξηράς - θάλασσας δύναται να εξυπηρετηθεί, από την υπάρχουσα παραλιακή οδό.

Όλες οι κορυφές των προαναφερόμενων οριογραμμών εξασφαλίζονται με ορθογώνιες συντεταγμένες του κρατικού τριγωνομετρικού δικτύου (Γ.Υ.Σ.) στο Γεωδαιτικό Σύστημα ΕΓΣΑ ’87.

Η Επιτροπή

Ο Πρόεδρος
ΝΙΚΟΛΑΟΣ ΚΑΡΑΜΠΕΛΑΣ

Τα Μέλη
(υπογραφές)

ΠΙΝΑΚΑΣ ΙΔΙΟΚΤΗΤΩΝ			
Α/Α	ΙΔΙΟΚΤΗΤΗΣ	ΔΙΕΥΘΥΝΣΗ	ΠΑΡΑΤΗΡΗΣΕΙΣ
01	ΠΑΡΜΑΞΗΣ ΓΕΩΡΓΙΟΣ (ΤΑΒΕΡΝΑ ΑΚΡΟΓΙΑΛΙ)	ΠΕΡΙΓΙΑΛΙ	
02	ΧΡΗΣΤΟΣ ΣΟΥΚΟΥΛΗΣ	ΠΕΡΙΓΙΑΛΙ	
03	ΕΛΕΝΗ ΜΠΡΙΟΛΑ ΤΟΥ ΑΝΤΩΝΙΟΥ	ΠΕΡΙΓΙΑΛΙ	
04	ΕΙΡΗΝΗ ΒΑΣΙΛΟΠΟΥΛΟΥ	ΠΕΡΙΓΙΑΛΙ	
05	ΚΟΥΛΑ ΘΕΟΔΩΡΙΔΟΥ	ΠΕΡΙΓΙΑΛΙ	
06	ΚΛΗΡ. ΣΠΥΡΟΥ ΠΟΤΗΡΗ	ΠΕΡΙΓΙΑΛΙ	
07	ΚΛΗΡ. ΑΡΗ ΖΙΑΝΝΗ ΦΩΤΕΙΝΗ ΓΕΤΙΜΗ	ΠΕΡΙΓΙΑΛΙ	
08	ΑΘΑΝΑΣΙΟΣ ΤΣΩΓΚΑΣ	ΠΕΡΙΓΙΑΛΙ	
09	ΚΛΗΡ. ΚΩΣΤΑ ΣΤΕΡΙΟΠΟΥΛΟΥ	ΠΕΡΙΓΙΑΛΙ	
10	ΑΣΠΑΣΙΑ ΔΗΜΗΤΡΙΟΥ	ΠΕΡΙΓΙΑΛΙ	
11	ΑΝΑΣΤΑΣΙΟΣ ΠΑΠΟΥΤΣΗΣ ΑΝΝΑ ΨΥΧΑ	ΠΕΡΙΓΙΑΛΙ	
12	ΛΑΜΠΡΟΣ ΓΕΩΛΥΜΑΤΟΣ	ΑΘΗΝΑ	
13	ΑΓΝΩΣΤΟΣ	ΠΕΡΙΓΙΑΛΙ	
14	ΔΗΜΗΤΡΙΟΣ ΚΟΝΤΟΥΡΗΣ	ΑΘΗΝΑ	
15	ΚΛΗΡ. Β. ΚΟΥΝΤΟΥΡΙΩΤΗ	ΠΕΡΙΓΙΑΛΙ	

ΠΙΝΑΚΑΣ ΣΥΝΤΕΤΑΓΜΕΝΩΝ ΣΤΑΣΕΩΝ		
Α/Α	X	Y
S1	398579.455	4199804.491
S2	398548.058	4199829.310
S3	398523.059	4199852.156
S4	398499.736	4199873.925
S5	398481.806	4199888.978
S6	398461.389	4199907.719
S7	398429.773	4199937.064
S7A	398410.115	4199942.976
S8	398401.609	4199961.376
S9	398383.115	4199969.972
S10	398365.376	4199985.688
S11	398357.513	4200008.715

ΣΥΝΤΕΤΑΓΜΕΝΕΣ ΚΟΡΥΦΩΝ ΓΡΑΜΜΗΣ ΑΙΓΙΑΛΟΥ		
Α/Α	X	Y
1	398456.814	4199901.475
2	398432.832	4199934.332
3	398367.090	4199999.130

ΣΥΝΤΕΤΑΓΜΕΝΕΣ ΚΟΡΥΦΩΝ ΓΡΑΜΜΗΣ ΠΑΡΑΛΙΑΣ		
Α/Α	X	Y
1'	398450.404	4199893.800
2'	398456.814	4199901.475

Δ.Δ ΠΕΡΙΓΙΑΛΙΟΥ

Δ.Δ ΛΕΧΑΙΟΥ

Οδός Μάρκου Μπότσαρη

προς Κόρινθο

Οριογραμμές αιγιαλού και παραλίας όπως καθορίστηκαν με την Αποφ. Νομάρχη 5488/27-3-1984 Φ.Ε.Κ 278/Δ/27-4-1984

ΑΤΡΙΟΝ
ΜΕΛΕΤΕΣ ΕΡΓΩΝ ΥΠΟΔΟΜΗΣ
Κολιατσου 20 Κορινθος 201 00
τηλ. 27410 - 28483 - 20818
FAX 27410 - 20818
e-mail:atrion6@otenet.gr

Εργοδοτης	ΑΣΠΑΣΙΑ συζ. Χρηστου ΔΗΜΗΤΡΙΟΥ
Θεση	παραλια Περιγιαλιου Δ.Δ Περιγιαλιου Δημου Ασσου - Λεχαιου
Μελετητης	ΧΡΗΣΤΟΣ ΚΑΠΕΤΑΝΑΚΗΣ Τοπογραφος Μηχανικος

ΤΟΠΟΓΡΑΦΙΚΟ ΔΙΑΓΡΑΜΜΑ
για καθορισμο αιγιαλου

ΑΡΧΕΙΟ: ASSOS_PARALIA_1

Κλιμακα	1 : 500
Χρονος μελετης	ΙΟΥΝΙΟΣ 2007

υπογραφη	σφραγιδα
ΧΡΗΣΤΟΣ ΚΩΝ. ΚΑΠΕΤΑΝΑΚΗΣ	ΧΡΗΣΤΟΣ ΚΩΝ. ΚΑΠΕΤΑΝΑΚΗΣ

ΕΛΕΧΘΗΚΕ
επιτόπου για την ακρίβεια
της αποτύπωσης

Κόρινθος 20-9-2007
Ο/Η Μηχανικός
Ιωαννίδης Δημήτριος
Αγρ.-Τοπ/φος Μηχ/κός
ΠΕ-Β

ΘΕΩΡΗΘΗΚΕ
Κόρινθος 20-9-2007
Ο προϊστάμενος της Κτηματικής
Υπηρεσίας Ν. Κορινθίας
ΚΑΡΑΜΠΕΛΑΣ Α. ΝΙΚΟΛΑΟΣ
ΕΦΟΡΙΑΚΟΣ ΠΕ/Α

ΥΠΟΜΝΗΜΑ ΕΠΙΤΡΟΠΗΣ

1. Το παρόν τοπογραφικό διάγραμμα συνοδεύει την από 26-11-09 έκθεση της επιτροπής καθορισμού των ορίων αιγιαλού

2. Κόκκινη γραμμή 1-2-3 οριογραμμή αιγιαλού
Κίτρινη γραμμή 1'-2' οριογραμμή παραλίας

3. Οι κορυφές της οριογραμμής του αιγιαλού εξασφαλίζονται με συντεταγμένες του Κρατικού τριγωνομετρικού δικτύου ως ο συνημμένος πίνακας

4. Η οριογραμμή της παραλίας χαράσσεται σε σταθερή απόσταση 10.00 μέτρων από την οριογραμμή του αιγιαλού

Η ΕΠΙΤΡΟΠΗ

Ο πρόεδρος
(α)
ΚΑΡΑΜΠΕΛΑΣ Α. ΝΙΚΟΛΑΟΣ
ΕΦΟΡΙΑΚΟΣ ΠΕ/Α

Τα μέλη
(β) Ιωαννίδης Δημήτριος
Αγρ.-Τοπ/φος Μηχ/κός
ΠΕ-Β
(γ) ΠΑΝΤΕΛΗΣ Γ. ΧΡΗΣΤΗΣ
ΠΛΩΤΑΡΧΗΣ Λ.Σ.
(δ) Αρχιτέκτων Μηχανικός
(ε) Αθανασούλης Ιωαν.
Πολιτικός Μηχανικός

ΕΘΝΙΚΟ ΤΥΠΟΓΡΑΦΕΙΟ

ΕΦΗΜΕΡΙΣ ΤΗΣ ΚΥΒΕΡΝΗΣΕΩΣ

ΠΕΡΙΦΕΡΕΙΑΚΑ ΓΡΑΦΕΙΑ ΠΩΛΗΣΗΣ Φ.Ε.Κ.

ΘΕΣΣΑΛΟΝΙΚΗ - Βασ. Όλγας 227	**23104 23956**	**ΚΟΜΟΤΗΝΗ** - Δημοκρατίας 1	**25310 22858**
ΠΕΙΡΑΙΑΣ - Ευρυπίδου 63	**210 4135228**	**ΛΑΡΙΣΑ** - Διοικητήριο	**2413 506449**
ΠΑΤΡΑ - Πανεπιστημίου 254 -Κτήριο Β	**2613 613428**	**ΗΡΑΚΛΕΙΟ** - Πεδιάδος 2	**2810 300781**
ΙΩΑΝΝΙΝΑ - Διοικητήριο	**26510 87215**	**ΜΥΤΙΛΗΝΗ** - Πλ. Κωνσταντινουπόλεως 1	**2251 352100**

ΤΙΜΗ ΠΩΛΗΣΗΣ ΦΥΛΛΩΝ ΤΗΣ ΕΦΗΜΕΡΙΔΟΣ ΤΗΣ ΚΥΒΕΡΝΗΣΕΩΣ

Σε έντυπη μορφή:

- Για τα Φ.Ε.Κ. από 1 έως 16 σελίδες σε 1 € προσαυξανόμενη κατά 0,20 € για κάθε επιπλέον οκτασέλιδο ή μέρος αυτού.
- Για τα φωτοαντίγραφα Φ.Ε.Κ. σε 0,15 € ανά σελίδα.

Σε μορφή DVD/CD:

Τεύχος	Ετήσια έκδοση	Τριμηνιαία έκδοση	Μηνιαία έκδοση
Α΄	150 €	40 €	15 €
Β΄	300 €	80 €	30 €
Γ΄	50 €	–	–
Υ.Ο.Δ.Δ.	50 €	–	–
Δ΄	110 €	30 €	–

Τεύχος	Ετήσια έκδοση	Τριμηνιαία έκδοση	Μηνιαία έκδοση
Α.Α.Π.	110 €	30 €	-
Ε.Β.Ι.	100 €	–	-
Α.Ε.Δ.	5 €	–	-
Δ.Δ.Σ.	200 €	–	20 €
Α.Ε.–Ε.Π.Ε. και Γ.Ε.Μ.Η.	–	–	100 €

- Η τιμή πώλησης μεμονωμένων Φ.Ε.Κ. σε μορφή cd-rom από εκείνα που διατίθενται σε ψηφιακή μορφή και μέχρι 100 σελίδες, σε 5 € προσαυξανόμενη κατά 1 € ανά 50 σελίδες.
- Η τιμή πώλησης σε μορφή cd-rom/dvd, δημοσιευμάτων μιας εταιρείας στο τεύχος Α.Ε.-Ε.Π.Ε. και Γ.Ε.ΜΗ. σε 5 € ανά έτος.

ΠΑΡΑΓΓΕΛΙΑ ΚΑΙ ΑΠΟΣΤΟΛΗ Φ.Ε.Κ.: Τηλεφωνικά: 210 4071010 - fax: 210 4071011 - internet: http://www.et.gr

ΕΤΗΣΙΕΣ ΣΥΝΔΡΟΜΕΣ Φ.Ε.Κ.

Τεύχος	Έντυπη μορφή
Α΄	225 €
Β΄	320 €
Γ΄	65 €
Υ.Ο.Δ.Δ.	65 €
Δ΄	160 €
Α.Α.Π.	160 €

Τεύχος	Έντυπη μορφή
Α.Ε.Δ.	10 €
Α.Ε.-Ε.Π.Ε. και Γ.Ε.Μ.Η.	2.250 €
Δ.Δ.Σ.	225 €
Α.Σ.Ε.Π.	70 €
Ε.Β.Ι.	65 €

- Το τεύχος Α.Σ.Ε.Π. (έντυπη μορφή) θα αποστέλλεται σε συνδρομητές ταχυδρομικά, με την επιβάρυνση των 70 €, ποσό το οποίο αφορά τα ταχυδρομικά έξοδα..

- Η καταβολή γίνεται σε όλες τις Δημόσιες Οικονομικές Υπηρεσίες (Δ.Ο.Υ.). Το πρωτότυπο διπλότυπο (έγγραφο αριθμ. πρωτ. 9067/28.2.2005 2η Υπηρεσία Επιτρόπου Ελεγκτικού Συνεδρίου) με φροντίδα των ενδιαφερομένων, πρέπει να αποστέλλεται ή να κατατίθεται στο Εθνικό Τυπογραφείο (Καποδιστρίου 34, Τ.Κ. 104 32 Αθήνα).
- Σημειώνεται ότι φωτοαντίγραφα διπλοτύπων, ταχυδρομικές Επιταγές για την εξόφληση της συνδρομής, δεν γίνονται δεκτά και θα επιστρέφονται.
- Οι οργανισμοί τοπικής αυτοδιοίκησης, τα νομικά πρόσωπα δημοσίου δικαίου, τα μέλη της Ένωσης Ιδιοκτητών Ημερησίου Τύπου Αθηνών και Επαρχίας, οι τηλεοπτικοί και ραδιοφωνικοί σταθμοί, η Ε.Σ.Η.Ε.Α, τα τριτοβάθμια συνδικαλιστικά Όργανα και οι τριτοβάθμιες επαγγελματικές ενώσεις δικαιούνται έκπτωσης πενήντα τοις εκατό (50%) επί της ετήσιας ταχυδρομικής συνδρομής.
- Το ποσό υπέρ ΤΑ.Π.Ε.Τ. [5% επί του ποσού συνδρομής (τρέχον έτος + παλαιότητα)], καταβάλλεται ολόκληρο (Κ.Α.Ε. 3512) και υπολογίζεται πριν την έκπτωση.
- Στην Ταχυδρομική συνδρομή του τεύχους Α.Σ.Ε.Π. δεν γίνεται έκπτωση.

Πληροφορίες για δημοσιεύματα που καταχωρούνται στα Φ.Ε.Κ. στο τηλ.: 210 5279000.
Φωτοαντίγραφα παλαιών Φ.Ε.Κ.: Μάρνη 8, τηλ.: 210 8220885, 210 8222924, 210 5279050.
Τα φύλλα όλων των τευχών της Εφημερίδας της Κυβερνήσεως διατίθενται δωρεάν σε ηλεκτρονική μορφή στην ιστοσελίδα του Εθνικού Τυπογραφείου (www.et.gr)

ΟΙ ΥΠΗΡΕΣΙΕΣ ΕΞΥΠΗΡΕΤΗΣΗΣ ΠΟΛΙΤΩΝ ΛΕΙΤΟΥΡΓΟΥΝ ΚΑΘΗΜΕΡΙΝΑ ΑΠΟ 08:00 ΜΕΧΡΙ 13:00



ΑΠΟ ΤΟ ΕΘΝΙΚΟ ΤΥΠΟΓΡΑΦΕΙΟ
ΚΑΠΟΔΙΣΤΡΙΟΥ 34 * ΑΘΗΝΑ 104 32 * ΤΗΛ. 210 52 79 000 * FAX 210 52 21 004
ΗΛΕΚΤΡΟΝΙΚΗ ΔΙΕΥΘΥΝΣΗ: http://www.et.gr – e-mail: webmaster.et@et.gr